


Schema Stabile.

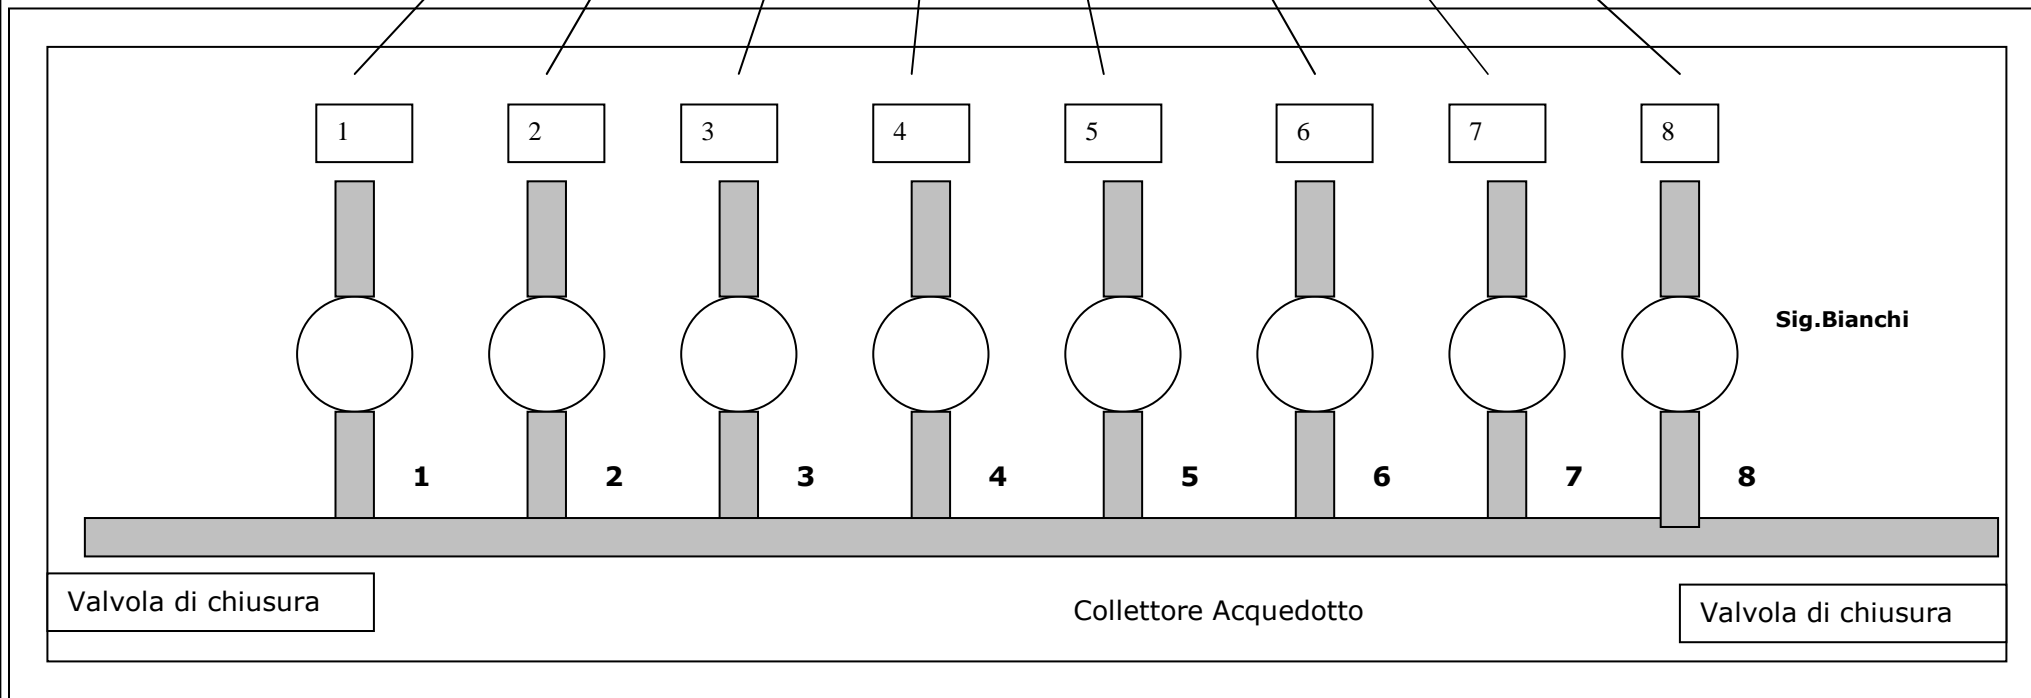

Schema Pozzetto

Esempio: Sig Bianchi, n.8, significa che il contatore verrà installato sull'attacco n.8. Se nel pozzetto non vi sono corrispondenze univoche (cioè non c'è scritto chiaramente il n.8) Il contatore non verrà installato.

Segnare con una croce l'ingresso acquedotto/posizione della valvola principale di chiusura.

Loc.

Via

N.attacchi

Ditta Costruttrice: